




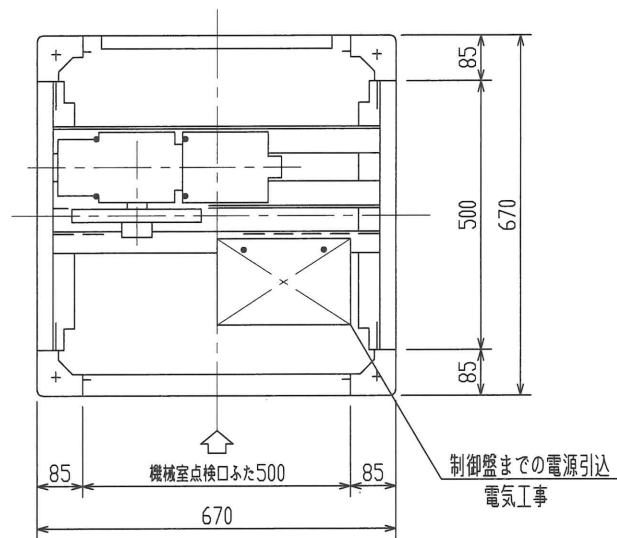


機械室平面図 S = 1 : 10

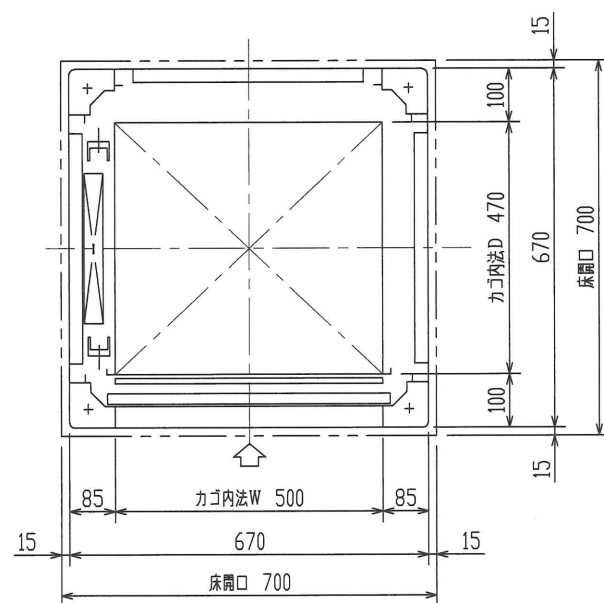

昇降路平面図 S = 1 : 10

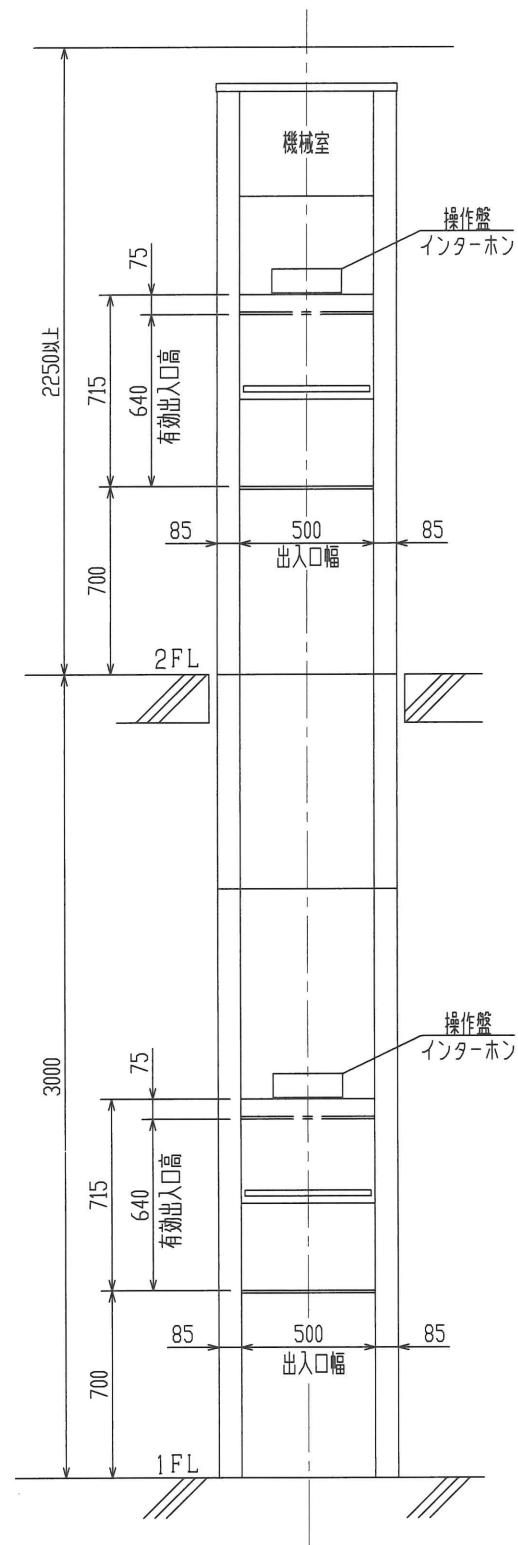

出入口正面図 S = 1 : 20

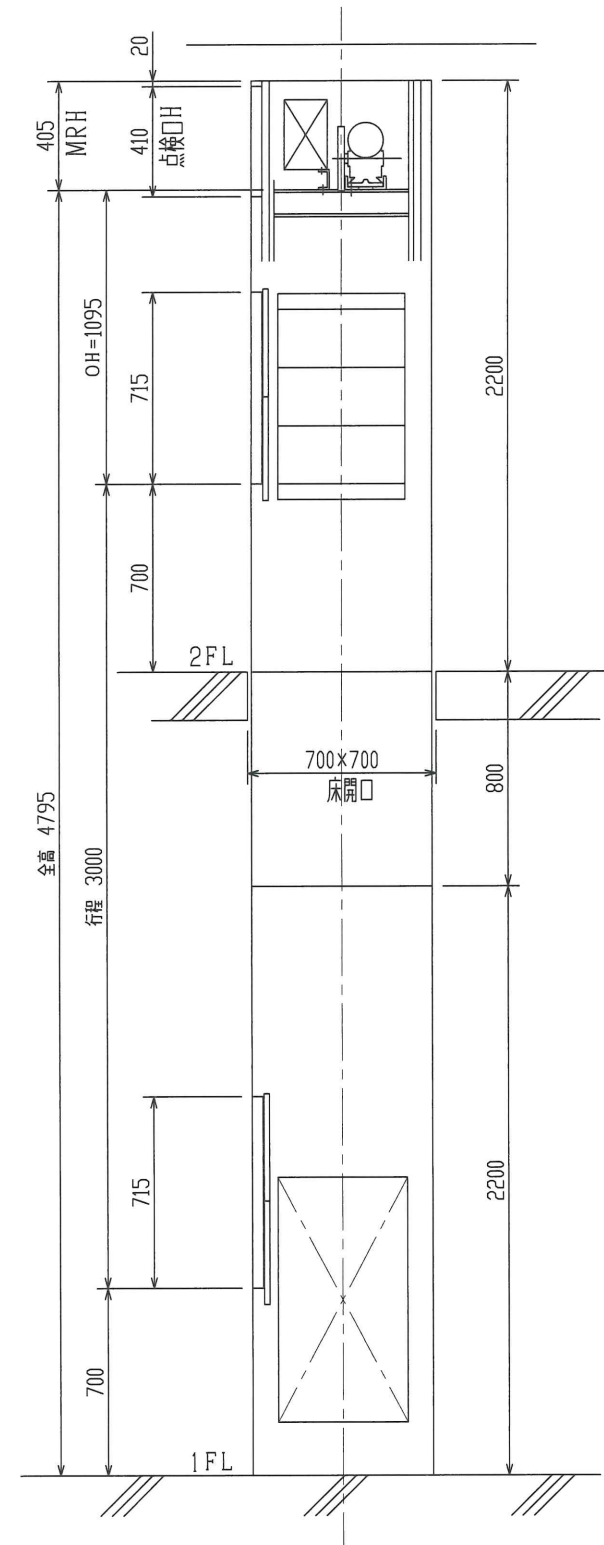

昇降路断面図 S = 1 : 20

仕 様	
用途	荷物用
型式	SC-500-S-G
最大積載量	40kg
電動機	3相 200V 60Hz 0.75kW
昇降速度	45 m/min
制御方式	インバータ制御
操作方式	相互階操作方式
行程	3 m 000
全高	4 m 795
停止個所	1~2 階 2停止
カゴ内法	500W× 470D× 650H
出入口有効	500W× 640H
出入口扉(手)	2枚扉上下開き式
カゴ扉(手)	2枚扉上下開き式
標示装置	運転中灯・到着灯
連絡方式	インターホン
ワイヤロープ	径 6 m/m 2本掛
ガイドレール	アルミ製
安全装置	ドアスイッチ・ドアロック
カウンターウェイト	銅製

昇降路	
外装	カラー鋼板1.6t


出入口意匠	
扉	ステンレス鋼板1.5tBA仕上
膳板	ステンレス鋼板1.5tBA仕上

カゴ意匠	
天井	ステンレス鋼板1.5tBA仕上
壁	ステンレス鋼板1.5tBA仕上
床	ステンレス鋼板1.5tBA仕上
棚板(二段)	ステンレス鋼板1.5tBA仕上


別途工事

1. 床開口工事及び据付後の床開口部仕上工事。
2. 機械室迄の3相(単相)電源引込及び第3種接地工事。


取 扱			
コンパクトリフト 据付図			
工 番	担 当	製 図	日 付
サンリフト 株式会社 サンリフト			
図 番	SC-500-S-G		

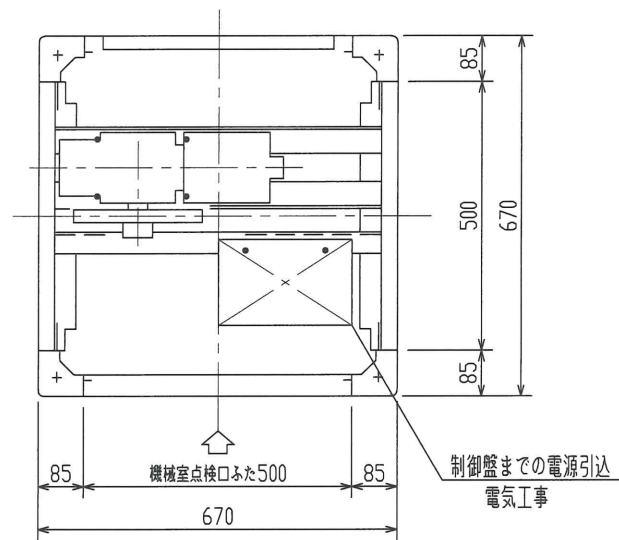


機械室平面図 S = 1 : 10

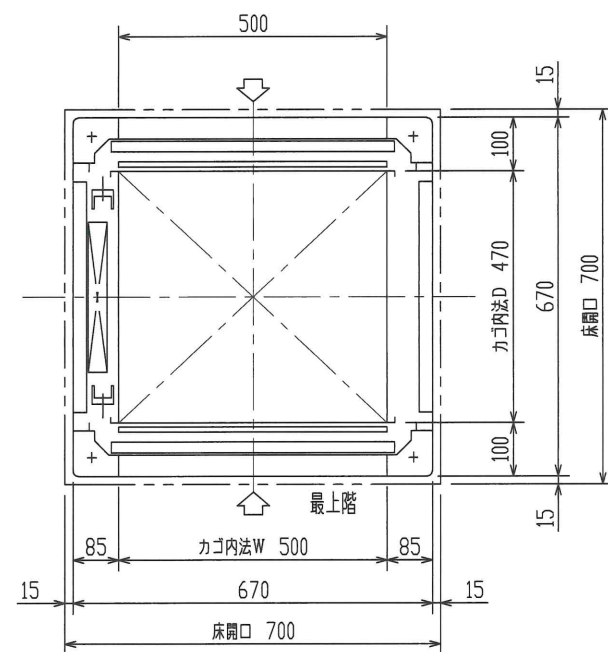

昇降路平面図 S = 1 : 10

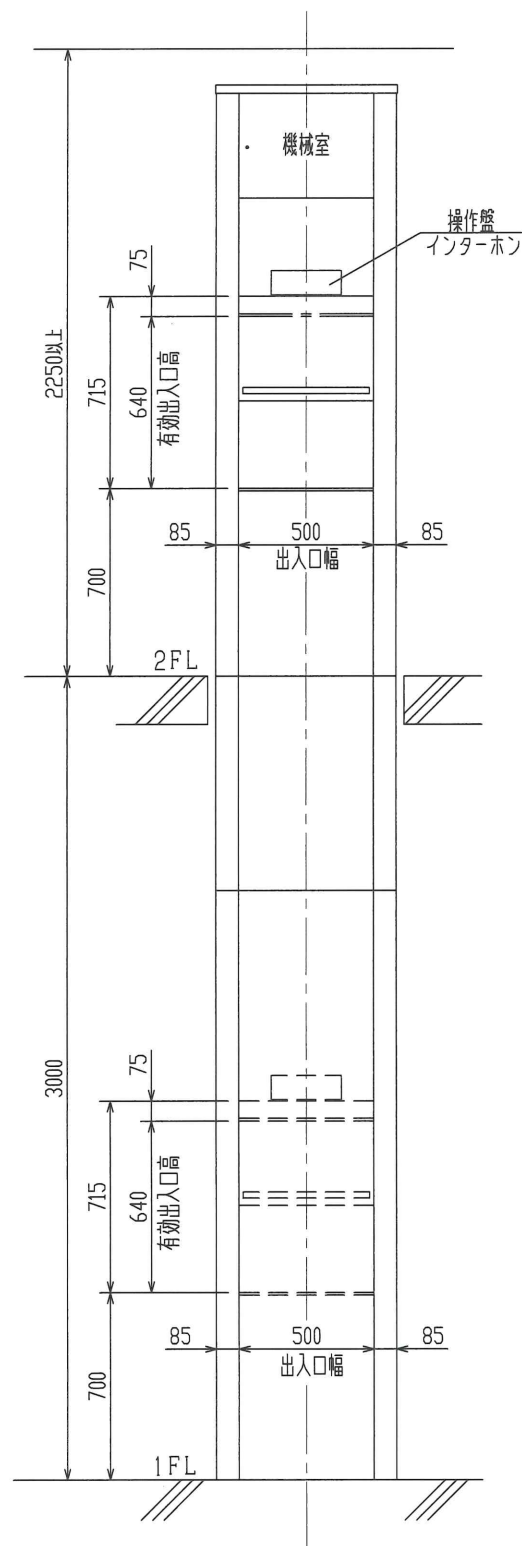

出入口正面図 S = 1 : 20

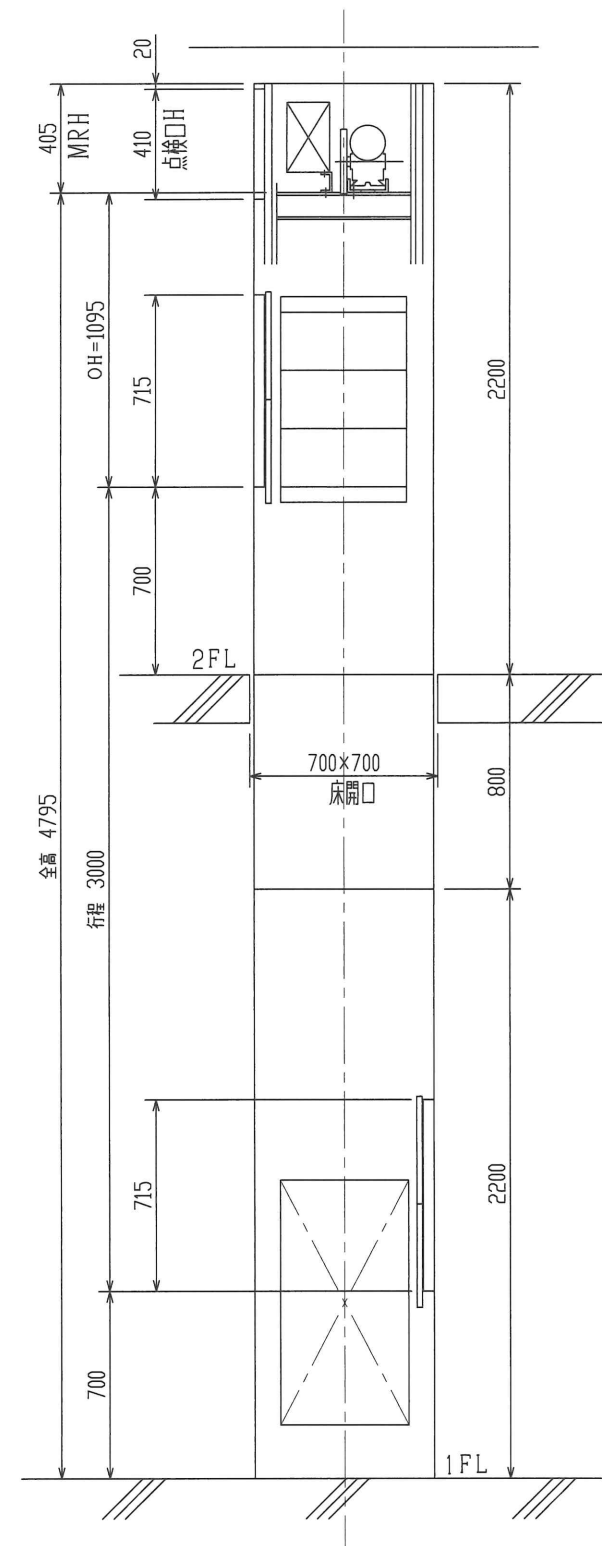

昇降路断面図 S = 1 : 20

仕様	
用途	荷物用
型式	SC-500-D-G
最大積載量	40kg
電動機	3相 200V 60Hz 0.75kW
昇降速度	45 m/min
制御方式	インバータ制御
操作方式	相互階操作方式
行程	3 m 000
全高	4 m 795
停止個所	1~2 階 2停止
カゴ内法	500W× 470D× 650H
出入口扉(手)	2枚扉上下開き式
カゴ扉(手)	2枚扉上下開き式
標示装置	運転中灯・到着灯
連絡方式	インターホン
ワイヤロープ	径 6 m/m 2本掛
ガイドレール	アルミ製
安全装置	ドアスイッチ・ドアロック
カウンターウェイト	銅製

昇降路	
外装	カラー銅板1.6t





出入口意匠	
扉	ステンレス銅板1.5tBA仕上
膳板	ステンレス銅板1.5tBA仕上

カゴ意匠	
天井	ステンレス銅板1.5tBA仕上
壁	ステンレス銅板1.5tBA仕上
床	ステンレス銅板1.5tBA仕上
棚板(二段)	ステンレス銅板1.5tBA仕上

別途工事

1. 床開口工事及び据付後の床開口部仕上工事。
2. 機械室迄の3相(単相)電源引込及び第3種接地工事。

取納			
コンパクトリフト据付図			
工番	担当	製図	日付
サンリフト 株式会社 サンリフト			
図番	SC-500-D-G		

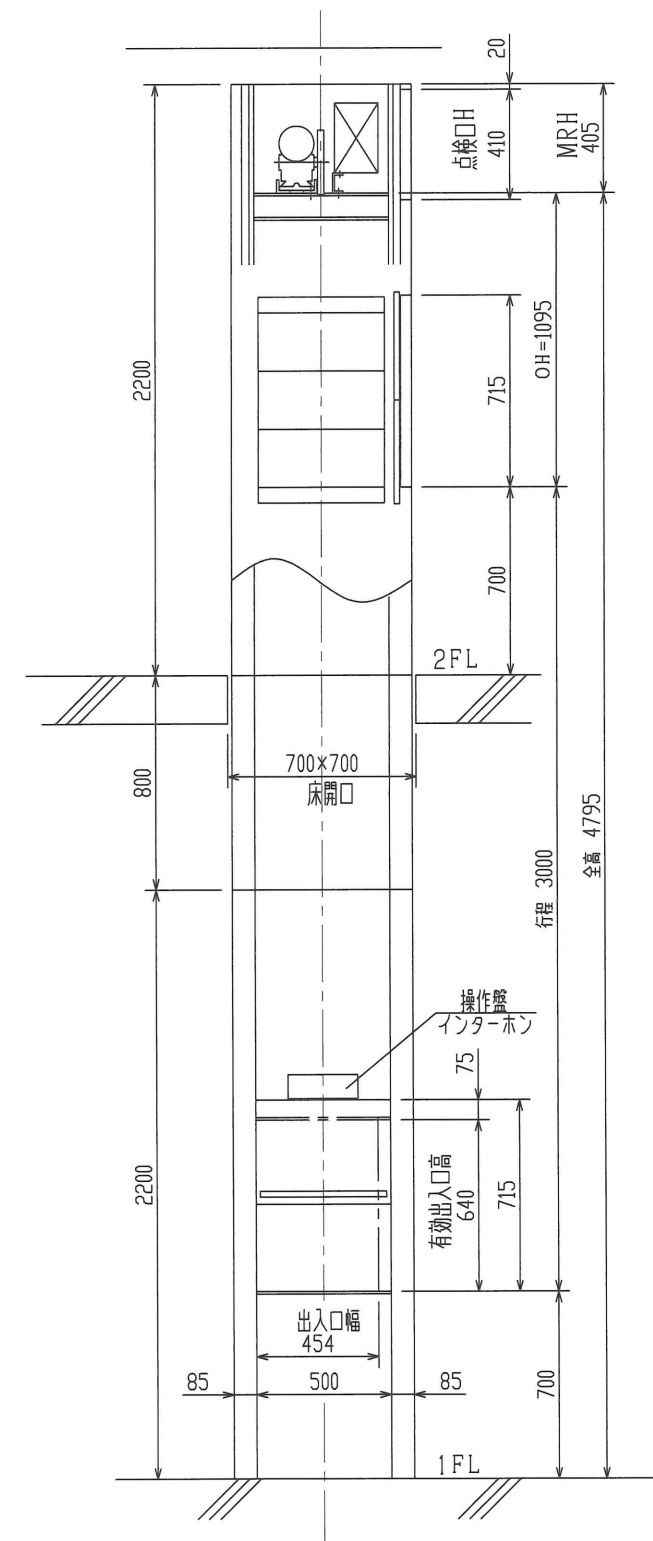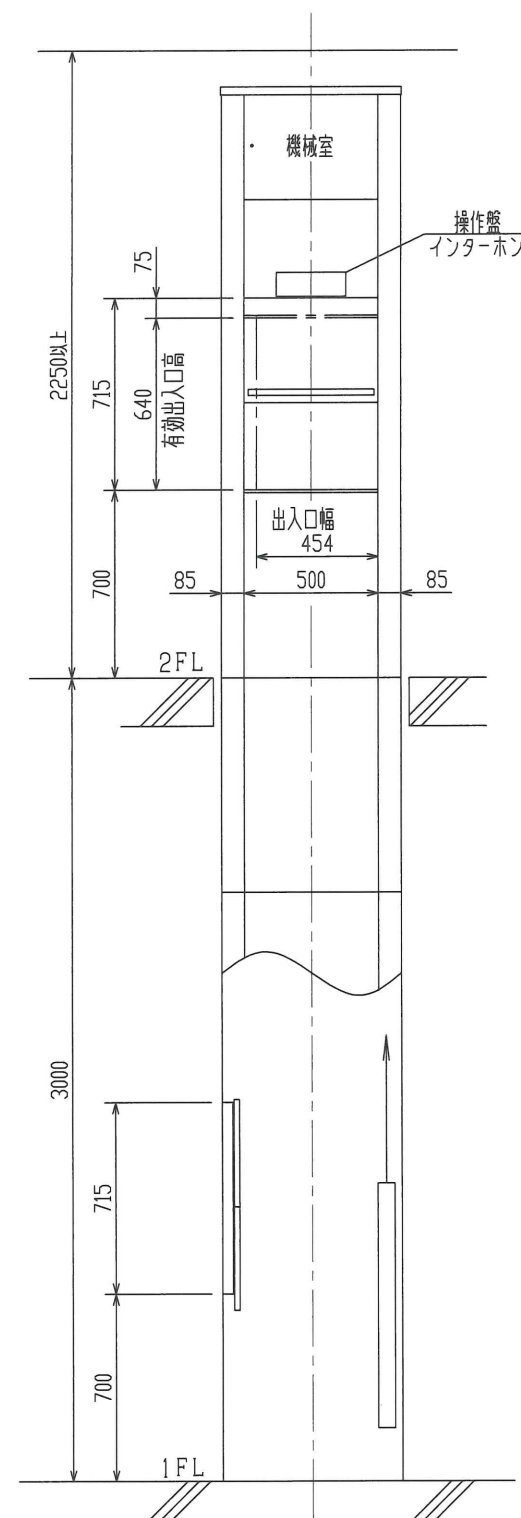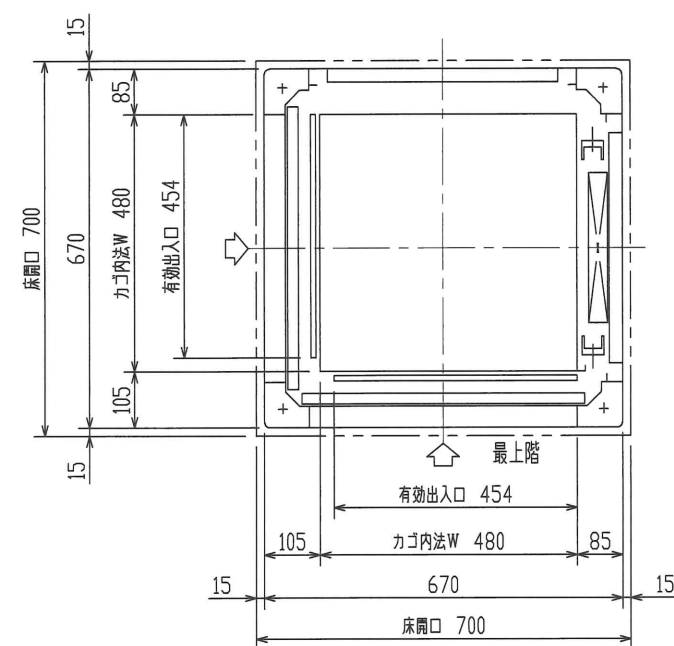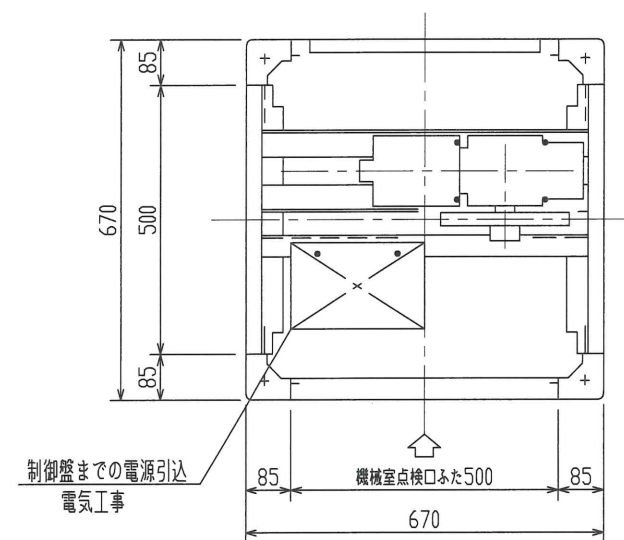

仕 様	
用途	荷物用
型式	SC-500-LL-G
最大積載量	40 kg
電動機	3相 200V 60Hz 0.75kW
昇降速度	45 m/min
制御方式	インバータ制御
操作方式	相互階操作方式
行程	3 m 000
全高	4 m 795
停止個所	1~2 階 2停止
カゴ内法	480W× 480D× 650H
有効出入口寸法	454W× 640H
出入口扉（手）	2枚扉上下開き式
カゴ扉（手）	2枚扉上下開き式
標示装置	運転中灯・到着灯
連絡方式	インターホン
ワイヤロープ	径 6 m/m 2本掛
ガイドレール	アルミ製
安全装置	ドアースイッチ，ドアロック
カウンタウエイト	鋼製

昇降路	
外装	カラー鋼板1.6t


出入口意匠	
扉	ステンレス鋼板1.5tBA仕上
膳板	ステンレス鋼板1.5tBA仕上

カゴ意匠	
天井	ステンレス鋼板1.5tBA仕上
壁	ステンレス鋼板1.5tBA仕上
床	ステンレス鋼板1.5tBA仕上
棚板(二段)	ステンレス鋼板1.5tBA仕上


別途工事

1. 床開口工事及び据付後の床開口部仕上工事。
2. 機械室迄の3相（単相）電源引込及び第3種接地工事。


殿納			
コンパクトリフト据付図			
工番	担当	製図	日付
サンリフト		株式会社 サンリフト	
図番	SC-500-L-L-G		

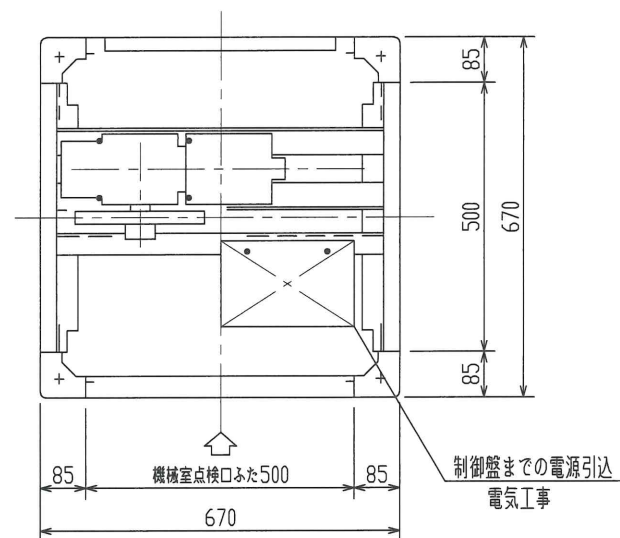


機械室平面図 S = 1 : 10

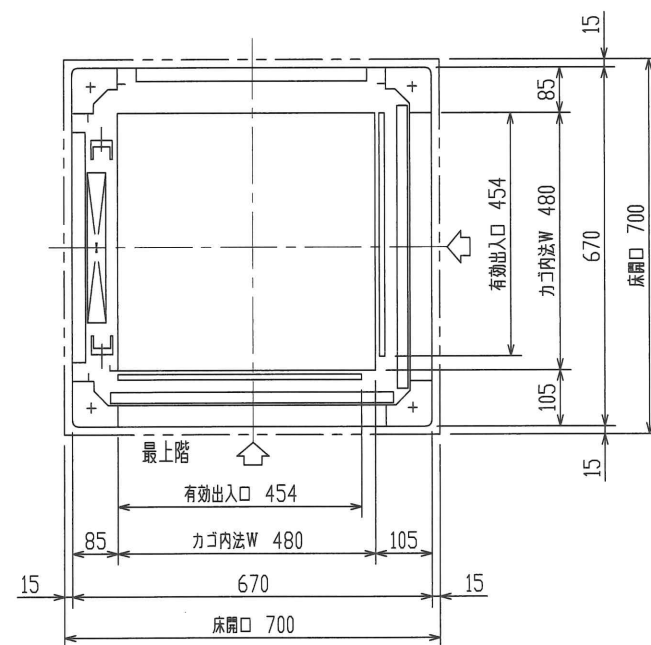

昇降路平面図 S = 1 : 10

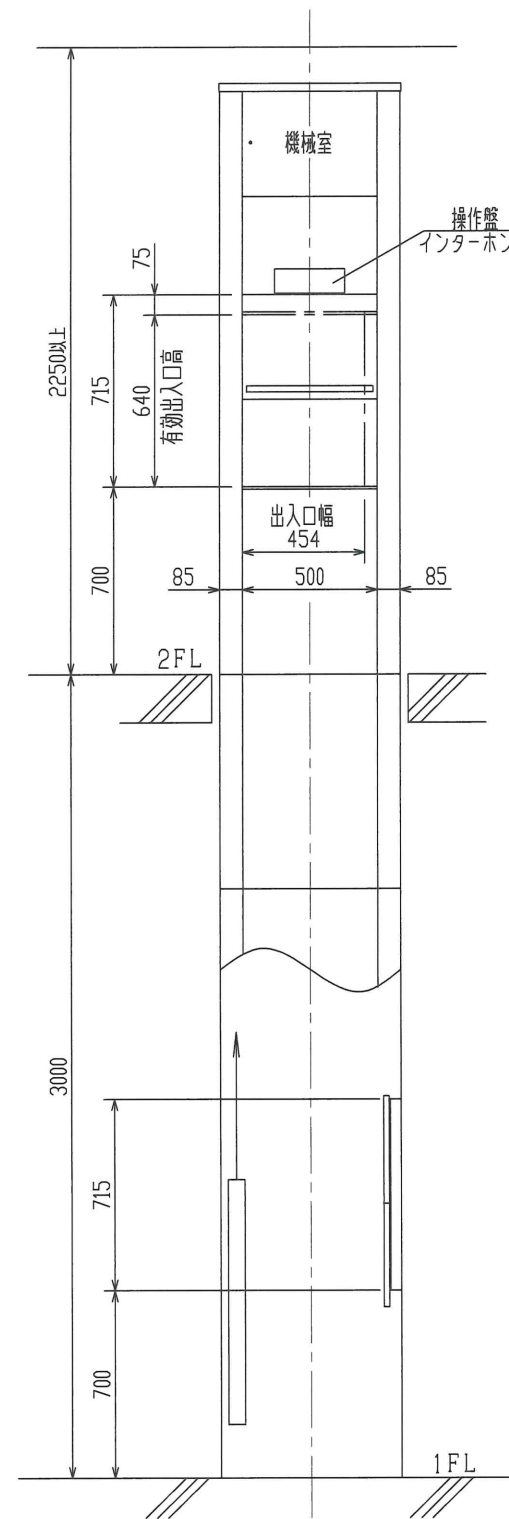

出入口正面図 S = 1 : 20

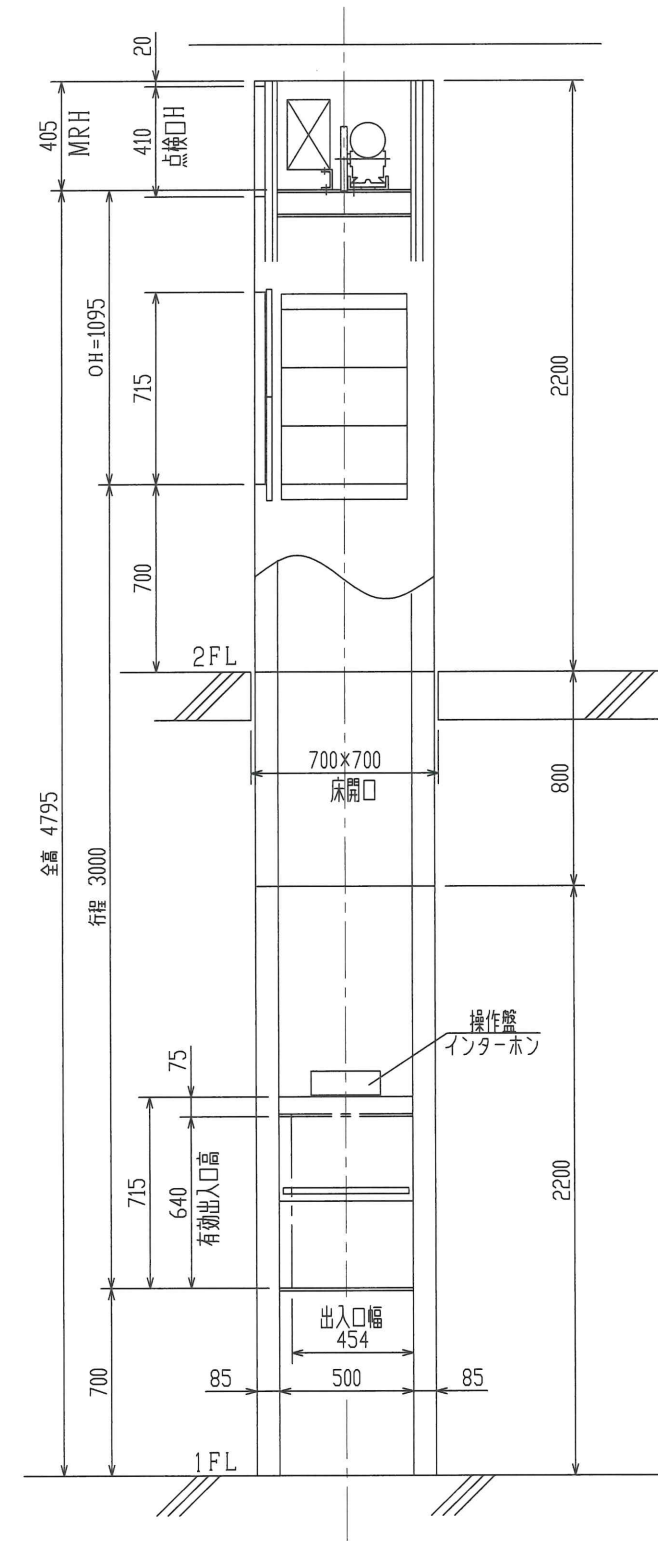

昇降路断面図 S = 1 : 20

仕 様	
用途	荷物用
型式	SC-500-LR-G
最大積載量	40kg
電動機	3相 200V 60Hz 0.75kW
昇降速度	45m/min
制御方式	インバータ制御
操作方式	相互階操作方式
行程	3 m 000
全高	4 m 795
停止個所	1~2 階 2停止
カゴ内法	480W× 480D× 650H
有効出入口寸法	454W× 640H
出入口扉(手)	2枚扉上下開き式
カゴ扉(手)	2枚扉上下開き式
標示装置	運転中灯・到着灯
連絡方式	インターホン
ワイヤロープ	径 6 m/m 2本掛
ガイドレール	アルミ製
安全装置	ドアスイッチ、ドアロック
カウンターウェイト	鋼製

昇降路	
外装	カラー鋼板1.6t

出入口意匠	
扉	ステンレス鋼板1.5tBA仕上
膳板	ステンレス鋼板1.5tBA仕上

カゴ意匠	
天井	ステンレス鋼板1.5tBA仕上
壁	ステンレス鋼板1.5tBA仕上
床	ステンレス鋼板1.5tBA仕上
棚板(二段)	ステンレス鋼板1.5tBA仕上

別途工事

1. 床開口工事及び据付後の床開口部仕上工事。
2. 機械室迄の3相(単相)電源引込及び第3種接地工事。

取 扱			
コンパクトリフト据付図			
工 番	担 当	製 図	日 付
サンリフト 株式会社 サンリフト			
図 番	SC-500-LR-G		